



مكتب رمك للاستشارات الهندسية
Office Ramak For Engineering Consultancy
تصميم - إشراف - تخطيط عمراني - إدارة مشاريع

الهاتف : مدير المشاريع : 0562714479 - الإدارة : 056657166 - الموقع : info@ramakcompany.com

جودة أمانة



شركة طرق الرياض للمقاولات
RIYADH ROAD CONTRACTING CO.

اعمال ممرات المشاة للمخطط رقم (10)

طلب فحص اعمال

P.S 11 رقم

الامير فواز

الحي

2024/4/5

التاريخ / الوقت

☐ إعادة تقديم

☒ تقديم جديد

ST0+46

إلى :

ST0+000

من :

PED.B10-24

اسم الشارع:

نوع العمل :

تركيب البلاط المتداخل	فرشة رمل للبلاط المتداخل	تنزيل طبقة صب بيس	تركيب البلدورة	فرشة نظافة البلدورة	حفر مسار البلدورة
✓	✓	✓	✓	✓	✓

تحية طيبة وبعد ،،،

السيد / مدير المشروع الاستشاري

يرجى معاينة الاعمال المذكور ببيانها مع مندوب المقاول

المراقب



تم استلام الاعمال

-1



تم رفض الاعمال

-2

الاسم :

المساح



تم استلام الاعمال

-1



تم رفض الاعمال


-2

الاسم :

التوقيع :

التوقيع :


سبب الرفض :

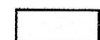

السطح غير جاهز



خطأ في الاحداثيات

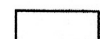

خطأ في التركيب



خطأ في المناسيب

الملاحظات :

الاستشاري

المقاول

م/ فهمي عبدالله

م/ محمد حمري

التوقيع

التوقيع





المملكة العربية السعودية
إمارة جدة
الإدارة العامة للأشغال والتخطيط

المطور / شركة سافى العامرية



شركة
سافى العامرية
Savy Alameriah Co.

الاستشارى العام / الابنية للاستشارات الهندسية



الابنية للاستشارات الهندسية
Abnia Consulting Engineers
هندسة - تخطيط - تصميم
Architects - Planners - Engineers

الاستشارى / مكتب ريك للاستشارات الهندسية



مكتب ريك للاستشارات الهندسية
Office Rik Engineering Consulting
تصميم - تخطيط - توريد مواد
Design - Planning - Supply


المقاول / شركة طريق الرياض للمقاولات




شركة طريق الرياض للمقاولات
RIYADH ROADS CONTRACTING CO.

P.N:


St. B10-1

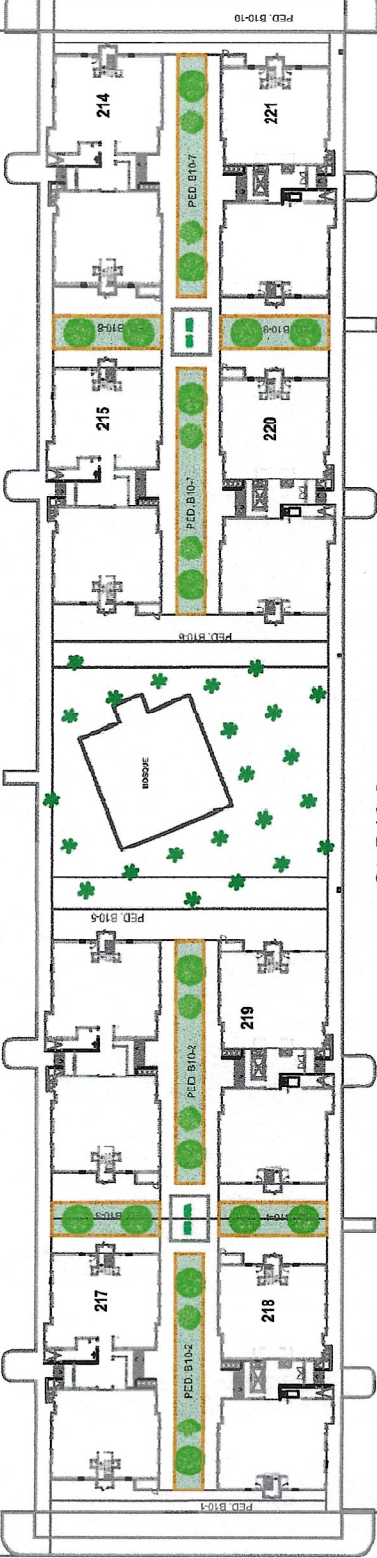


St. B10-2

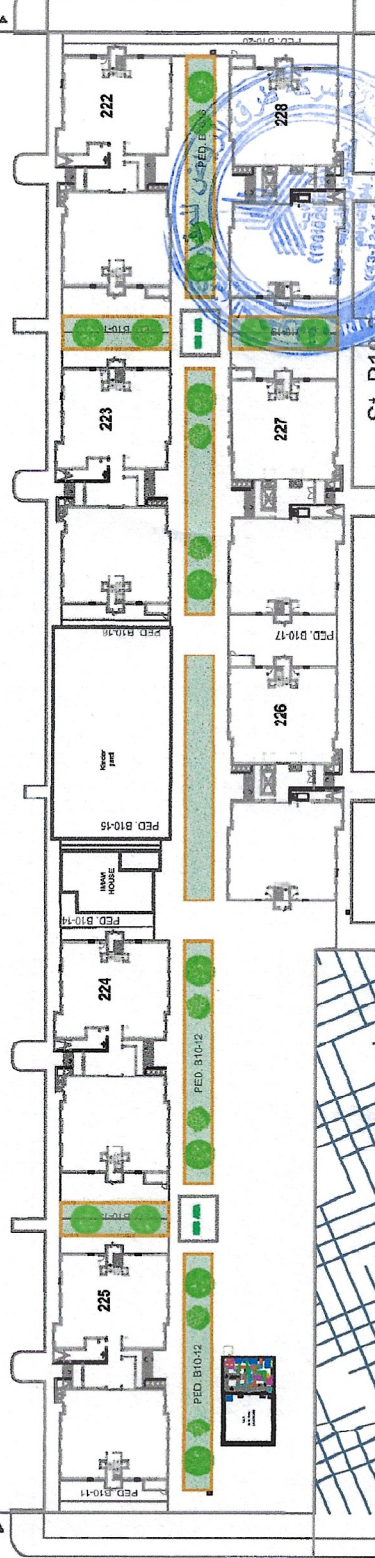

St. B10-3

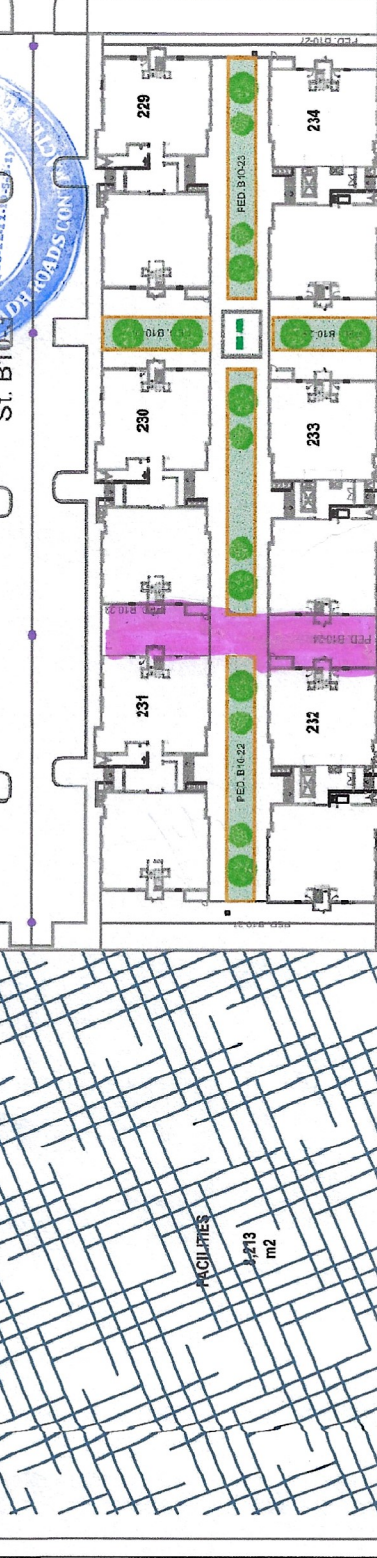

St. B10-4

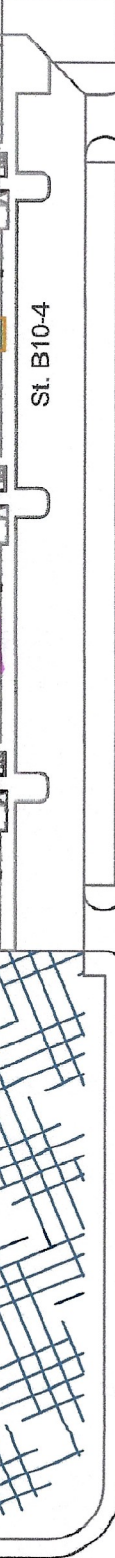

EXTENT

EXTENT

ACQUITIES
213
m2